


www.**camera**-studio.es
camerastudio

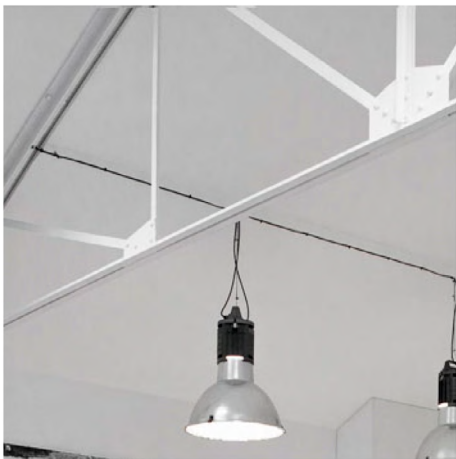

Presentaciones y Reuniones


ÍNDICE

PLANOS ESTUDIOS 1, 2, 3 Y 4	4 y 5
PLANOS ESTUDIOS 1, 2 Y 3	6 y 7
PLANOS ESTUDIO 4	10 - 13
PRESENTACIONES ESTUDIO 1, 2 Y 3	14 y 15
REUNIONES ESTUDIO 1, 2 Y 3	16 y 17
PRESENTACIONES / REUNIONES ESTUDIO 4	18 y 19
OTROS SERVICIOS	20 y 21
CONDICIONES DE ALQUILER DE ESTUDIO	23
CAMERA-RENT	24
PRODUCCIÓN EN ESTUDIO	25
CONTACTO	26 y 27


*Puedes pinchar encima de cada servicio

Tu estudio de confianza


PLANOS ESTUDIOS 1, 2, 3 y 4

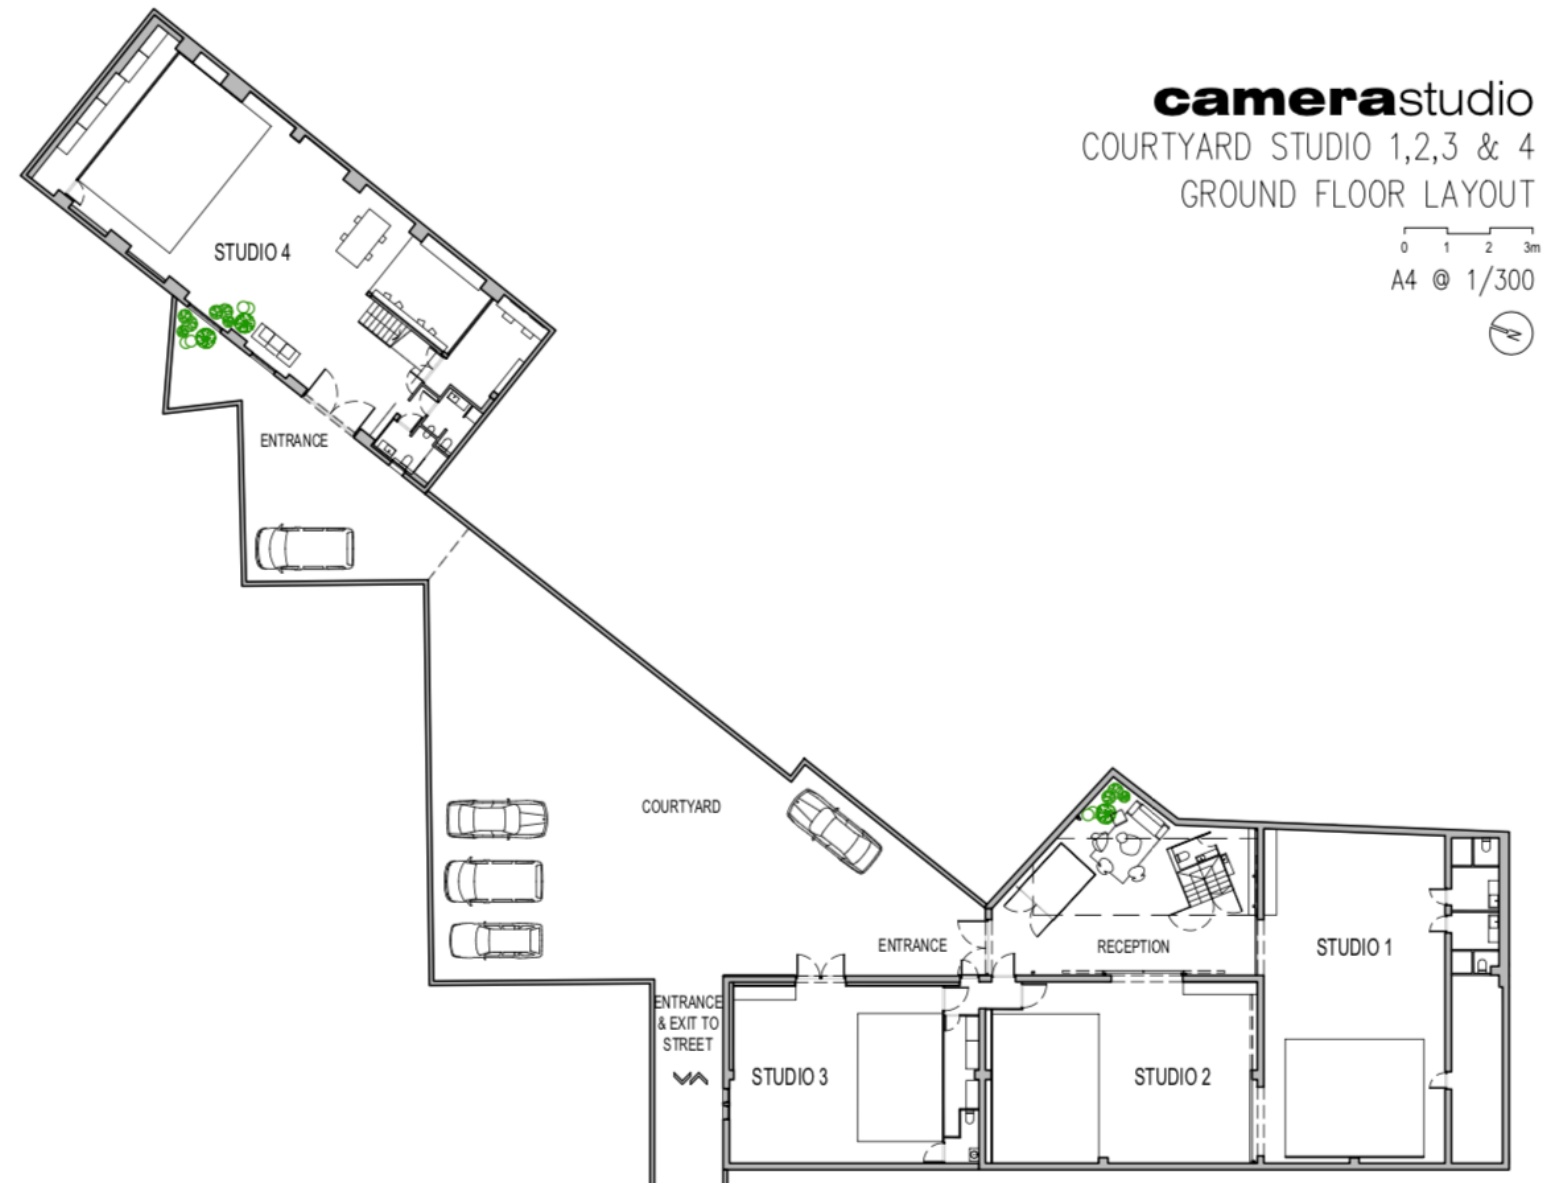


PLANOS ESTUDIOS 1, 2, 3 y 4

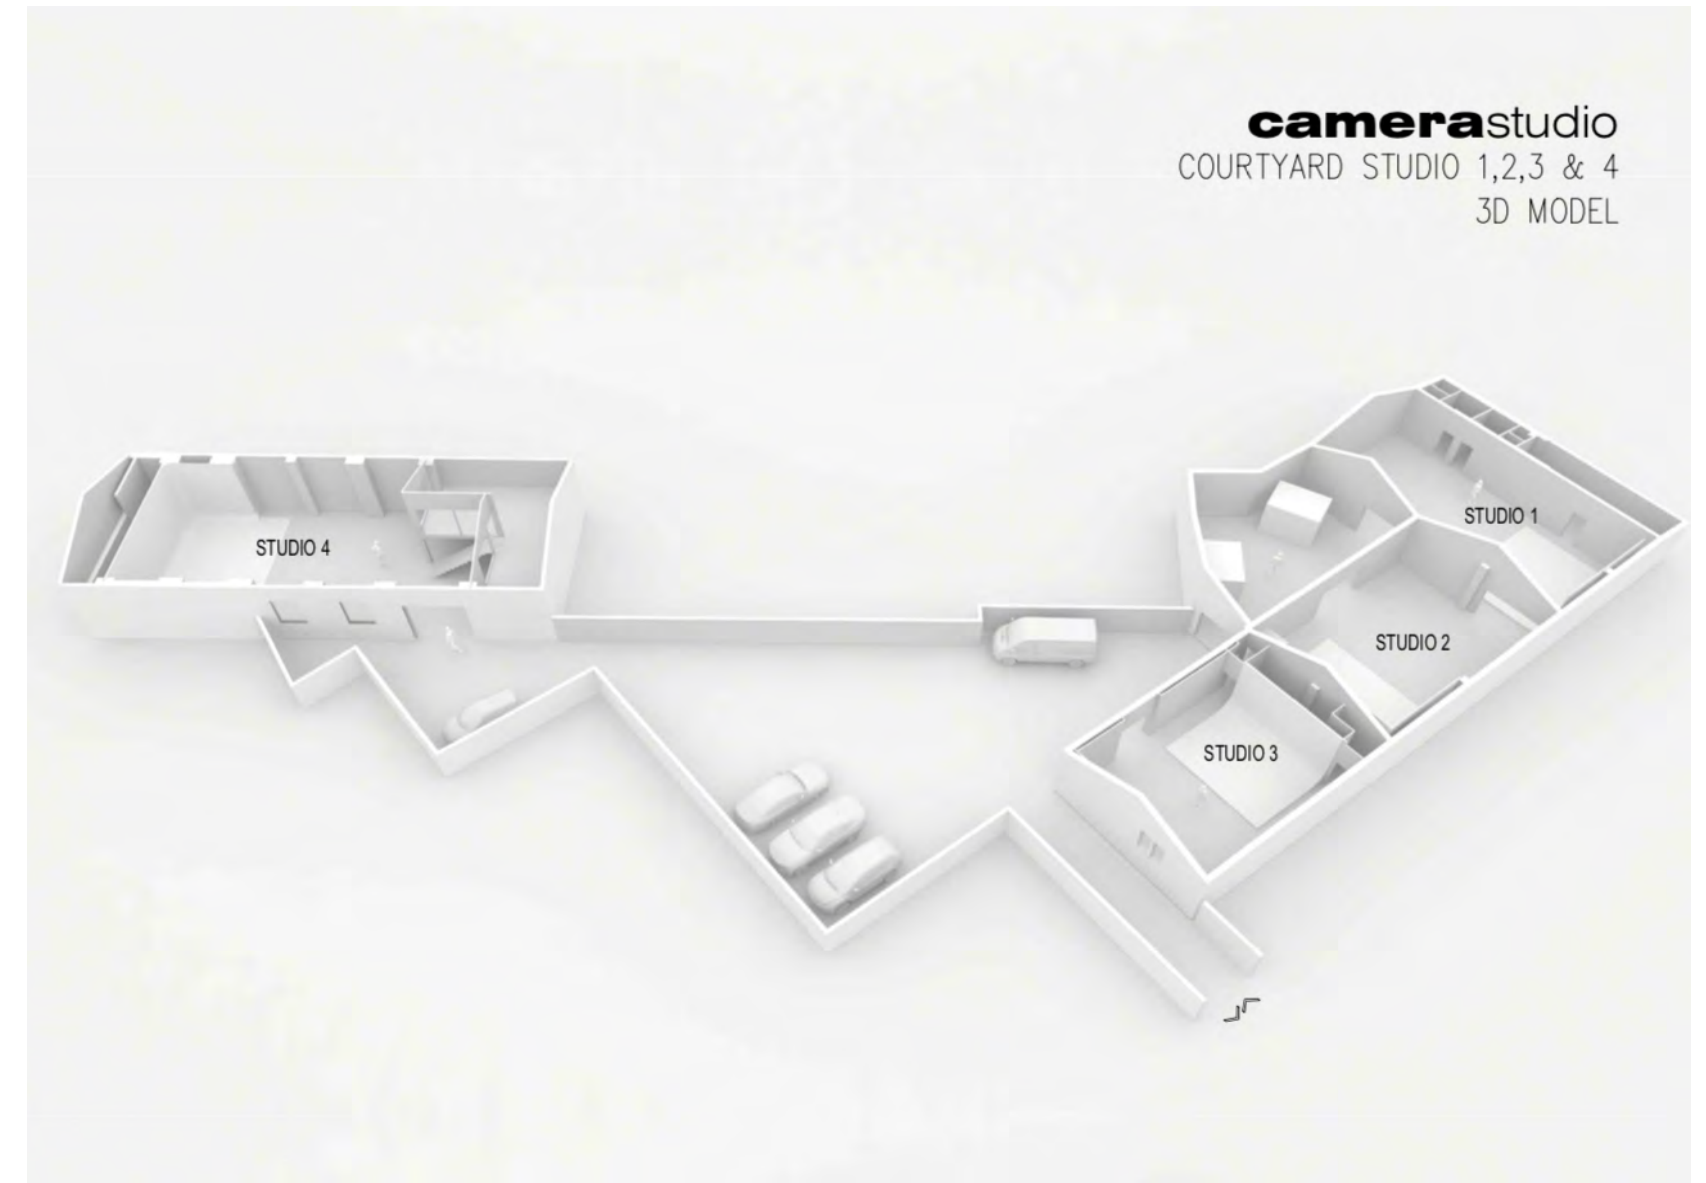


PLANOS ESTUDIOS 1, 2 y 3

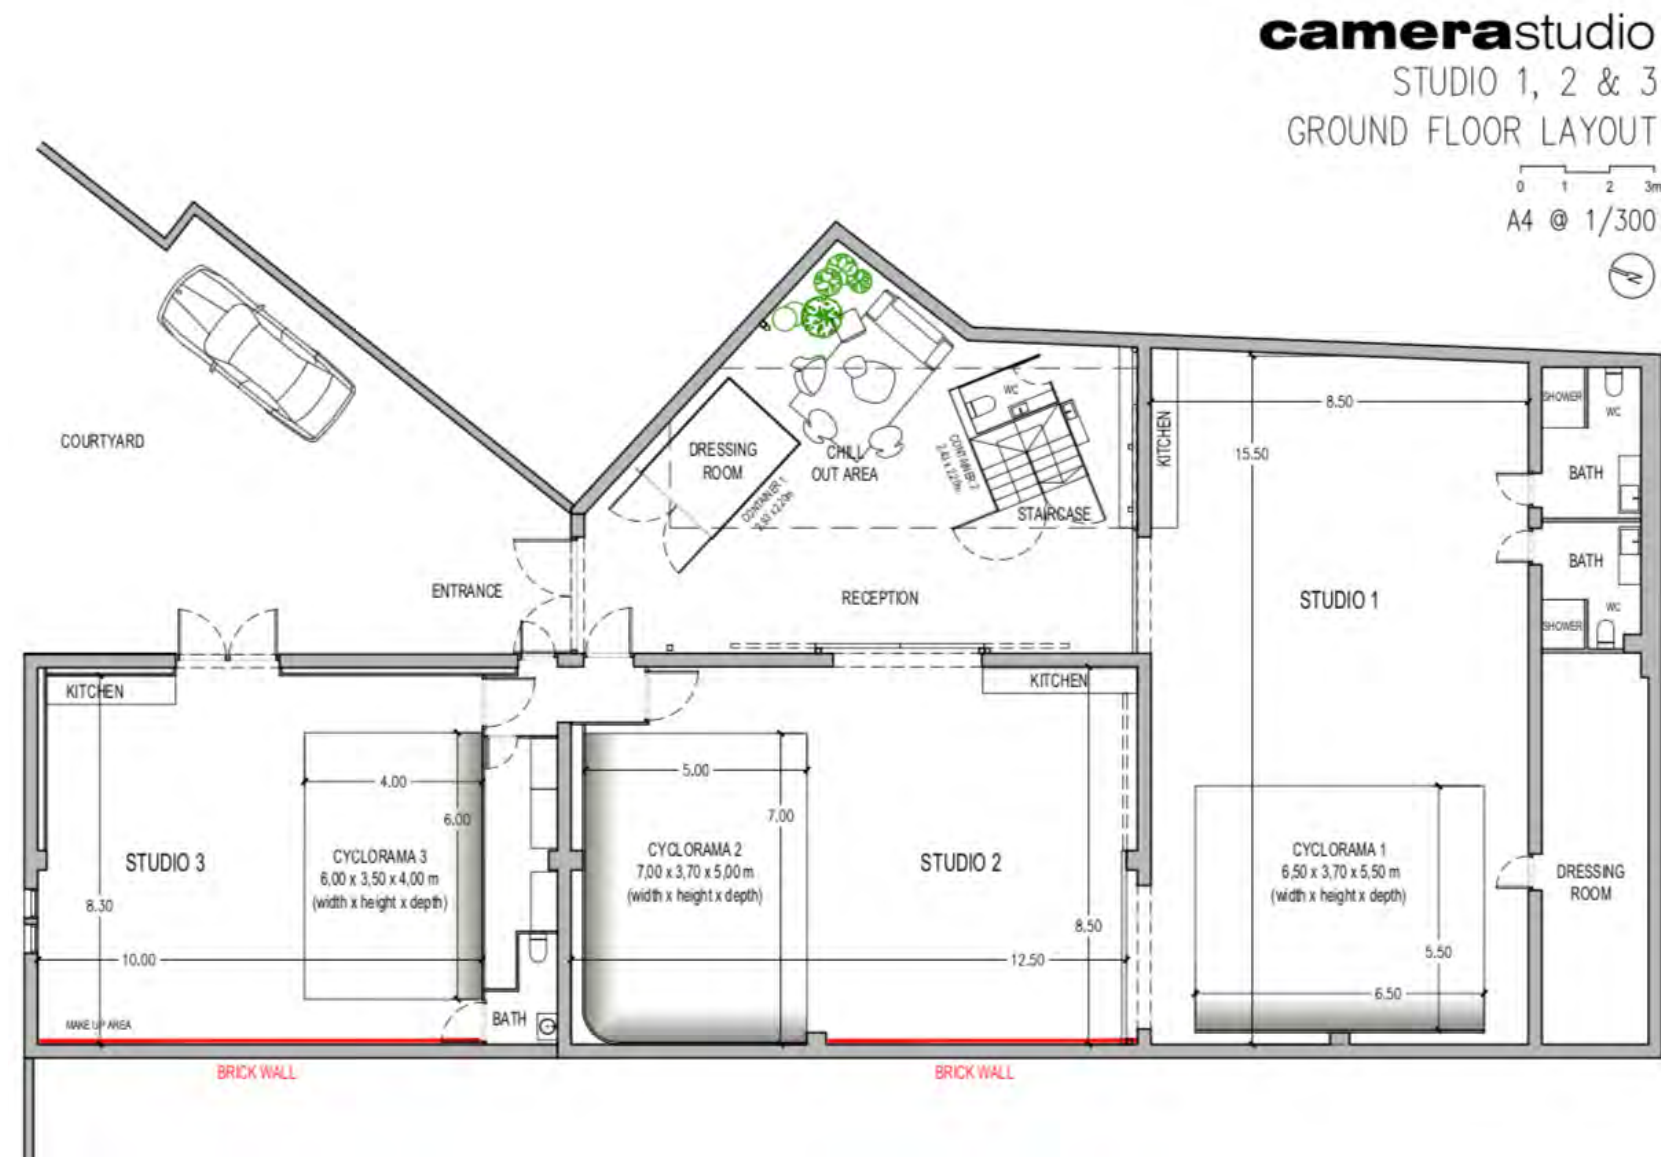

PLANOS ESTUDIOS 1, 2 y 3


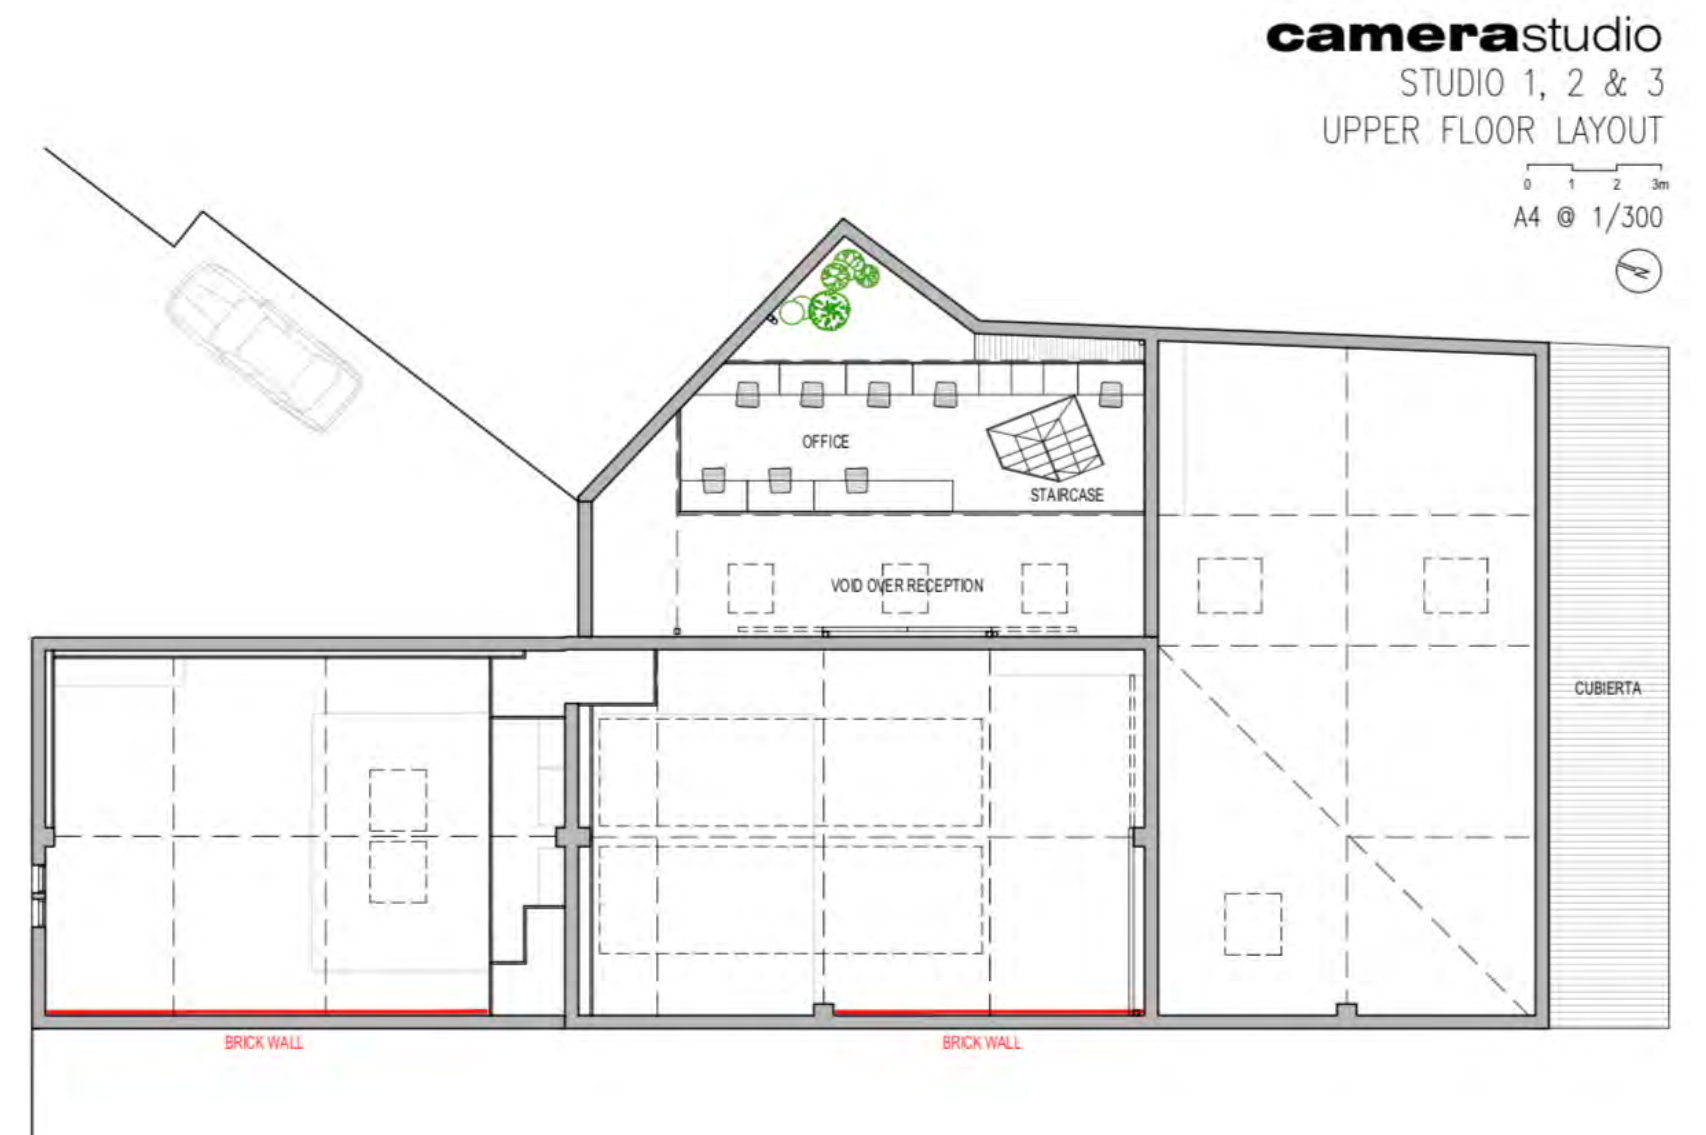


PLANOS ESTUDIOS 1, 2 y 3

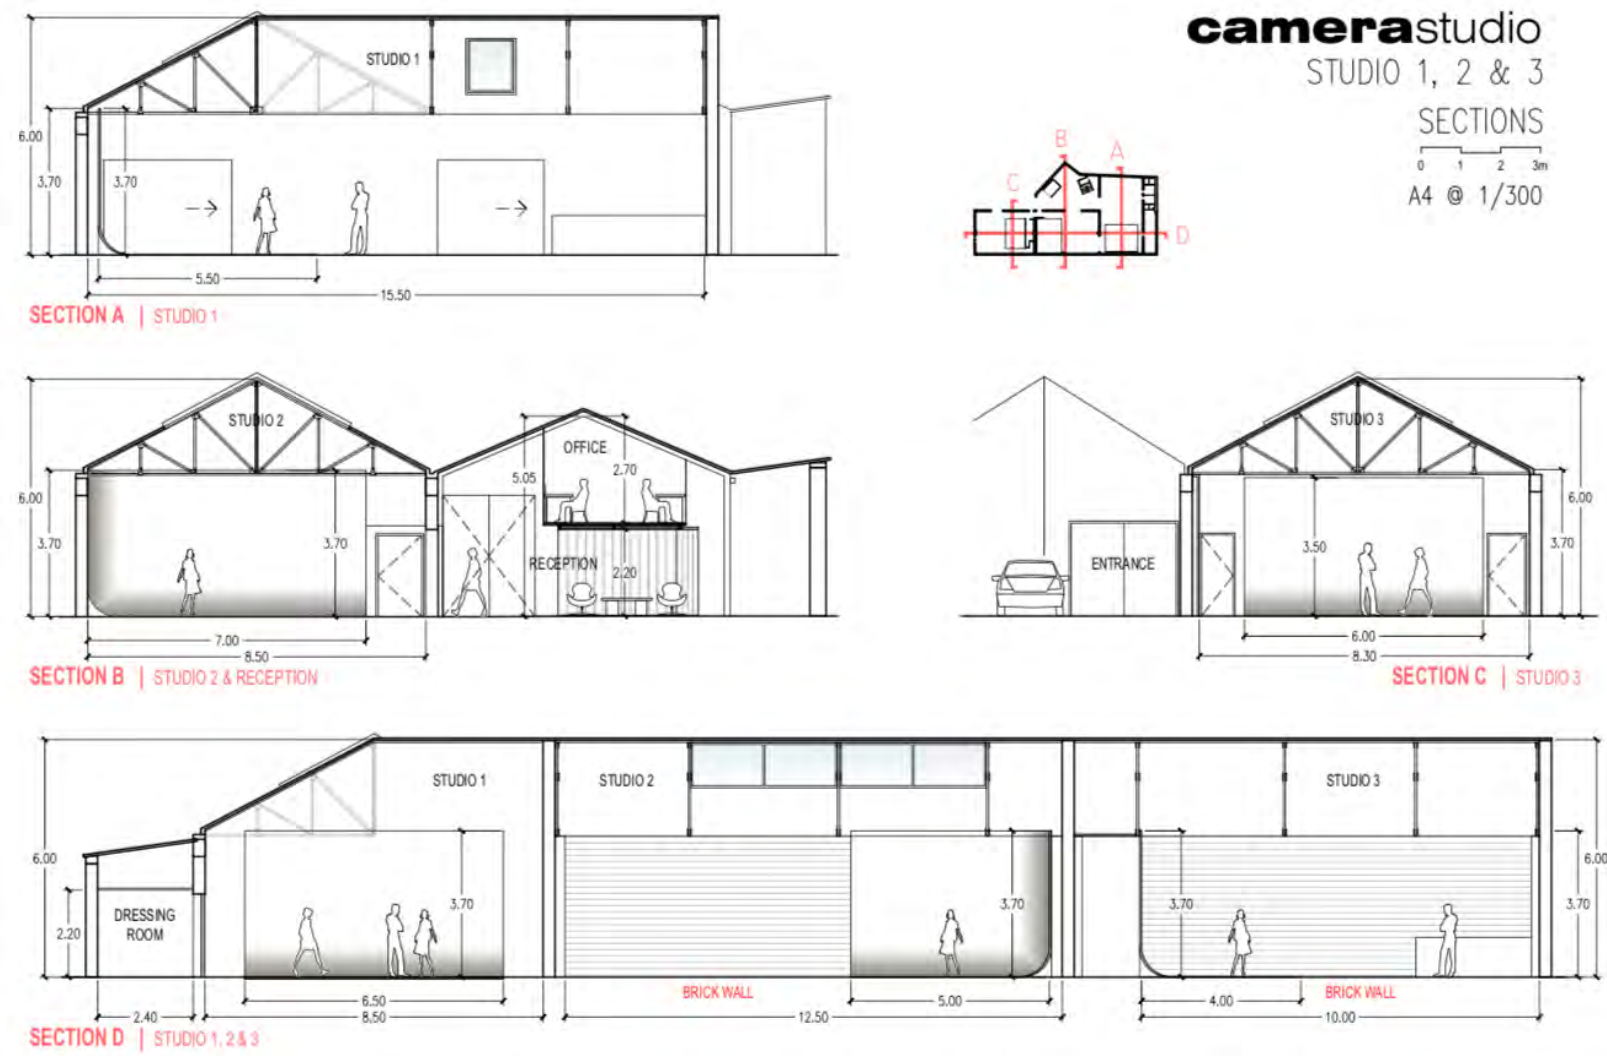

PLANOS ESTUDIOS 1, 2 y 3

camerastudio
3D MODEL

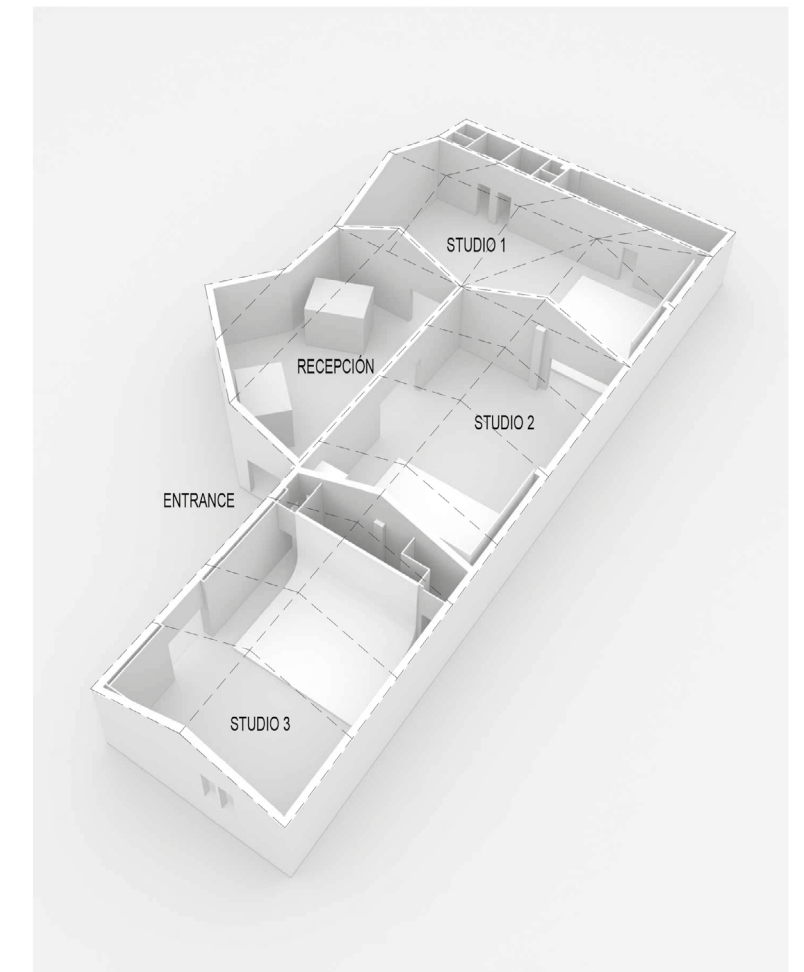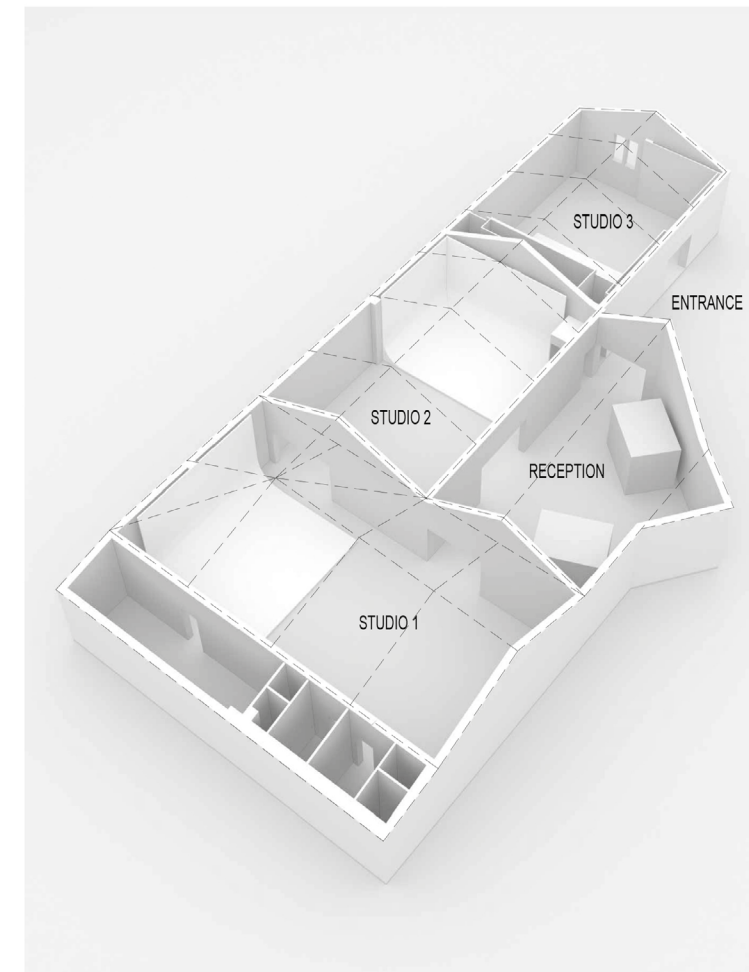

camerastudio
STUDIO 4
GROUND FLOOR LAYOUT


0 1 2 3m
A4 @ 1/300
[North Arrow]




camerastudio
STUDIO 4
UPPER FLOOR LAYOUT

0 1 2 3m
A4 @ 1/300
[North Arrow]




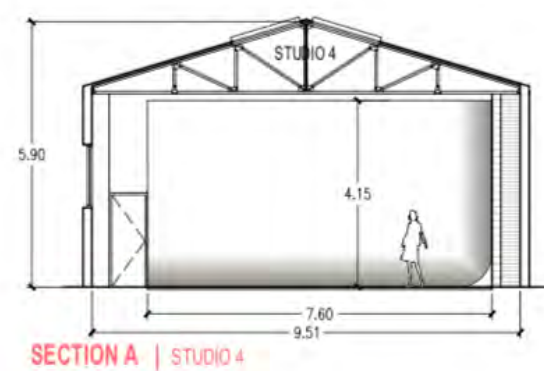

camerastudio
STUDIO 4
SECTIONS
A4 @ 1/300

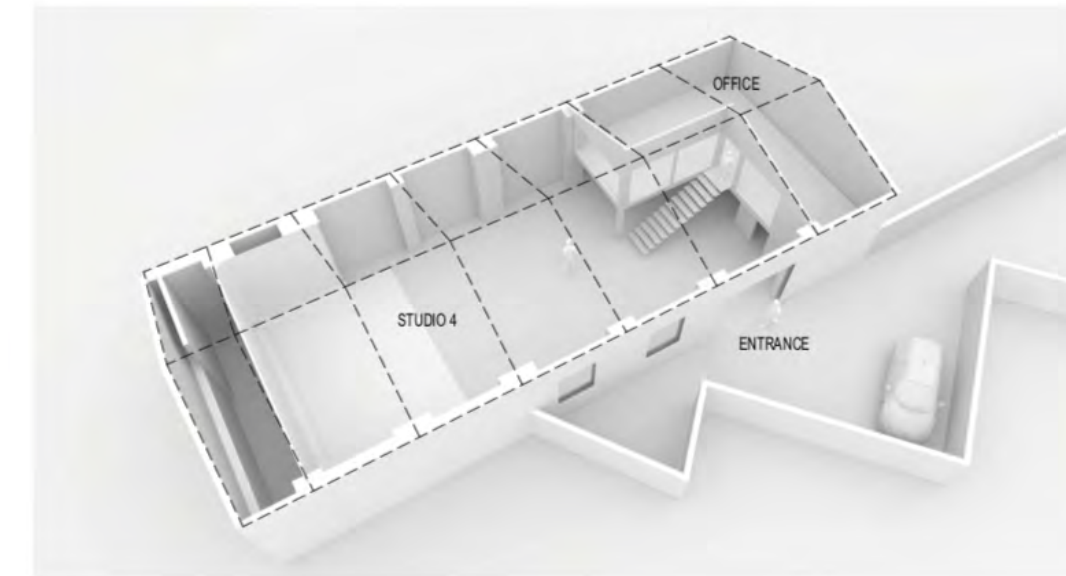

camerastudio
STUDIO 4
3D MODEL

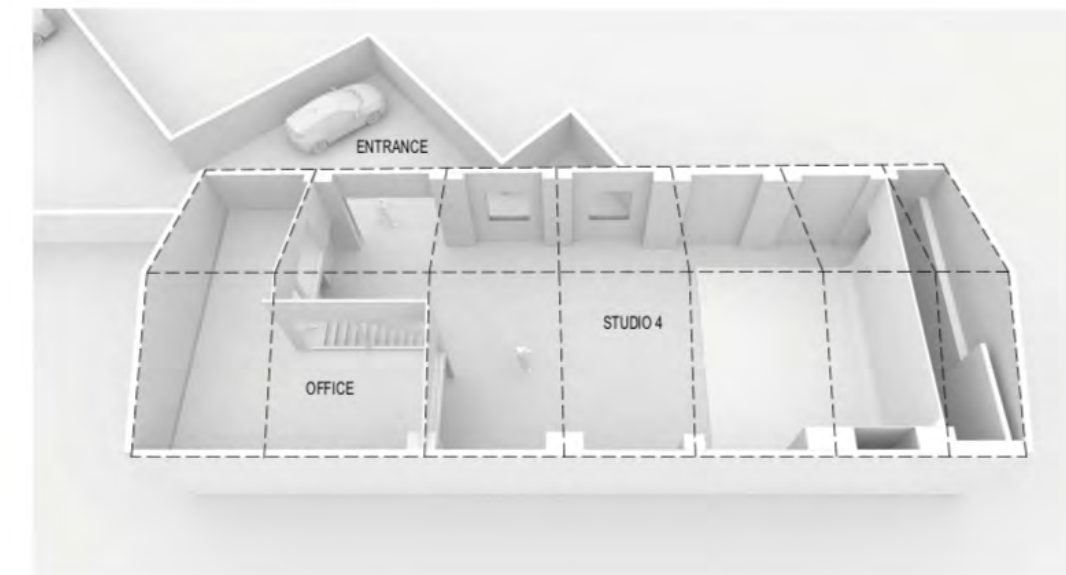

PRESENTACIONES

Presentaciones con personalidad en el centro de Madrid

Eventos, presentaciones, showrooms... todo lo que tengas en la cabeza para conseguir que sea un éxito.

Podemos ayudarte en la coordinación y la producción de los mismos.

Sonido, luces, mobiliario, arte, catering... pregúntanos!

- 450m2 divididos en 4 espacios diferenciados pero unidos entre sí.
- Aforo 80 personas
- Aire acondicionado Frio/calor.
- 4 aseos
- Electricidad trifásica.
- Wi-Fi (600 Mb Fibra óptica)
- Línea adicional de 600 Mb Fibra optica exclusiva para streaming
- Acceso para vehículos
- Zona de carga/descarga



PRESENTACIONES

OPCIÓN 1 estudio 1, 2 y zona chill out

TARIFAS	PRECIO	HORARIO
Jornada completa	2.500 €	09:00 - 21:00
Media jornada	1.800 €	09:00 - 15:00 o 15:00 - 21:00
Día de preparación	1.500 €	09:00 - 19:00
Horas Sueltas	250 €	20:00 - 00:00
Hora extra	250 €	horas Fuera del horario contratado

OPCIÓN 2 estudio 1, 2, 3 y zona chill out

TARIFAS	PRECIO	HORARIO
Jornada completa	3.500 €	09:00 - 21:00
Media jornada	2.500 €	09:00 - 15:00 o 15:00 - 21:00
Día de preparación	2.250 €	09:00 - 19:00
Horas Sueltas	350 €	20:00 - 00:00
Hora extra	350 €	horas Fuera del horario contratado

*Consultar condiciones de alquiler

REUNIONES

Reuniones con carácter en un espacio alternativo

Reuniones, demos, exhibiciones para tu equipo en un ambiente moderno y relajado.
 Personaliza nuestro espacio para conseguir un ambiente perfecto.
 Podemos proporcionarte el material técnico que necesites, sonido, luces, proyectores, catering...



- 450m2 divididos en 4 espacios diferenciados pero unidos entre sí.
- Aforo 30 personas
- Aire acondicionado Frio/calor.
- 4 aseos
- Electricidad trifásica.
- Wi-Fi (1 Gb fibra óptica)
- Acceso para vehículos
- Zona de carga/descarga

TARIFAS	PRECIO	HORARIO
Jornada completa estudio 1, 2 y zona chill out	2000 €	09:00 - 18:00
Media jornada estudio 1, 2 y zona chill out	1.500 €	09:00 - 15:00 o 15:00 - 21:00
Hora suelta preparación estudio 1, 2 y zona chill out	200 €	20:00 - 00:00
Hora extra estudio 1, 2 y zona chill out	200 €	horas Fuera del horario contratado

*Consultar condiciones de alquiler

REUNIONES



PRESENTACIONES Y REUNIONES ESTUDIO 4

Nuevo espacio en la misma localización que Camera-Studio

Eventos, presentaciones, showrooms... todo lo que tengas en la cabeza para conseguir tu mejor presentación o reunion.

Podemos ayudarte en la coordinación y la producción de los mismos.

Sonido, luces, mobiliario, arte, catering... pregúntanos!

- 260m2 divididos en 2 espacios .
- Oficina de producción 50 m2
- Aforo 39 personas
- Aire acondicionado Frio/calor.
- 2 aseos
- Electricidad trifásica.
- Wi-Fi (1Gb Fibra óptica)
- Línea adicional de 1Gb Mb Fibra optica exclusiva para streaming
- Acceso para vehículos
- Zona de carga/descarga



PRESENTACIONES Y REUNIONES ESTUDIO 4

PRESENTACIONES

TARIFAS	PRECIO	HORARIO
Jornada completa	2.000 €	09:00 - 21:00
Media jornada	1.400 €	09:00 - 15:00 o 15:00 - 21:00
Día de preparación	1.000 €	09:00 - 19:00
Horas Sueltas	200 €	20:00 - 00:00
Hora extra	200 €	horas Fuera del horario contratado

REUNIONES

TARIFAS	PRECIO	HORARIO
Jornada completa	1.600 €	09:00 - 18:00
Media jornada	1.250 €	09:00 - 15:00 o 15:00 - 21:00
Horas Sueltas	160 €	20:00 - 00:00
Hora extra	160 €	horas Fuera del horario contratado

*Consultar condiciones de alquiler

OTROS SERVICIOS I

Producción en Estudio o Localización

Organización y coordinación de cualquier producción dentro o Fuera de nuestras instalaciones.

•Pre-producción

Coordinación técnica, localización, alquiler de equipos, acomodación hotelera, permisos..

•Profesionales

JePes de producción, Fotógrafos, directores de arte, estilistas, maquilladores, técnicos digitales, ayudantes, asistentes de producción, eléctricos.. Coordinación de equipos técnicos y humanos.

•Transportes

Traslados de personas y equipos, búsqueda en aeropuerto, traslados a hoteles. Location-van, Furgonetas, camiones..

•Casting

camera-studio colabora con las mejores agencias de modelos de España. Modelos, Figurantes, actores. También ponemos a su disposición nuestras instalaciones y realizamos la producción de su casting, realización Fotográfica y en vídeo del mismo.

•Localizaciones

Casas, playas, desiertos, islas, espacios urbanos.. Gestión de permisos de rodaje y Fotografía.

•Arte / set /decorados

Dirección artística y atrezzo. Realización de todo tipo de decorados y sets, mobiliario, atrezzo...



OTROS SERVICIOS II

Post-producción

Postproducción digital de las imágenes, moda, belleza, publicidad y autor. Gestión de color y preparación para impresión. Contamos con expertos en retoque digital, gestión de color y pre-impresión. Pruebas de color certificadas ISO.

•Impresión inkjet, digital y offSet

Epson Stylus Pro 7900. Sistema certificado de pruebas de color.

•Impresión arte en papeles Hahnemuhle

Amplia experiencia en la preparación de archivos para impresión offSet digital y offSet tradicional, seguimiento en máquina e impresión. Maquetación y realización de Folletos y catálogos en cualquier sistema de impresión.



CONDICIONES DE ALQUILER

La media jornada está comprendida entre las 9h00 a 15h00 por la mañana y por la tarde de 15h00 a 21h00

Las horas que sobrepasen esta Franja se considerarán horas extra. Después de las 21h00 se aplicará horas extra de nocturnidad

Las reservas deberán ser confirmadas con al menos 10 días naturales de antelación exigiendo como Forma de confirmación transferencia previa

Los domingos y Festivos en Madrid se verá incrementado el precio de la tarifa de jornada completa en un 50%

La responsabilidad por daños debido al mal uso de equipos, mobiliario e infraestructuras, será del cliente, aunque estos sean ocasionados por subcontratados

Las reservas canceladas con menos de 7 días, el importe de la reserva será facturado en su totalidad

En el caso de existir equipo extra para dicha producción y esta sea cancelada con menos de 24h, este equipo será facturado en su totalidad

El equipo humano no incluido en el plató reservado para la fecha de producción y cancelado con menos de 24 horas, será facturado a la tarifa presupuestada

camera-studio informará al cliente de los equipos y productos incluidos en la dotación del estudio en cada caso, siendo el resto de equipos y consumos considerados

camera-studio declina toda responsabilidad sobre los objetos abandonados en el estudio

CAMERA-RENT

PRODUCCIÓN EN ESTUDIO

Estamos a tu disposición 24/7 durante todo el año para atender tus necesidades de equipo de iluminación profesional de alta gama en la Península.



Organización y coordinación de cualquier producción dentro o Fuera de nuestras instalaciones.

Cuatro espacios diferenciados pero unicos entre sí

Studio 1 + Studio 2 + Studio 3 + Zona Chill Out

- 450m2 divididos en 4 espacios diferenciados pero unidos entre sí.
- Aforo 100 personas
- Aire acondicionado Frío/calor.
- 4 aseos
- Electricidad trifásica.
- Wi-Fi (600 Mb Fibra óptica)
- Línea adicional de 600 Mb Fibra optica exclusiva para streaming
- Acceso para vehículos
- Zona de carga/descarga




Contamos con todo lo necesario para que tus producciones salgan adelante sin ningún tipo de complicaciones.



C/ General Álvarez de Castro 12,
Nave 11
28010 Madrid
Tel: 911 730 320 - 638 119 438
info@camera-studio.es
www.camera-studio.es

C/ Juan del Risco 37
Bajo Interior
28039 Madrid
Tel: 911 730 320 - 638 119 438
info@camera-rent.es
www.camera-rent.es

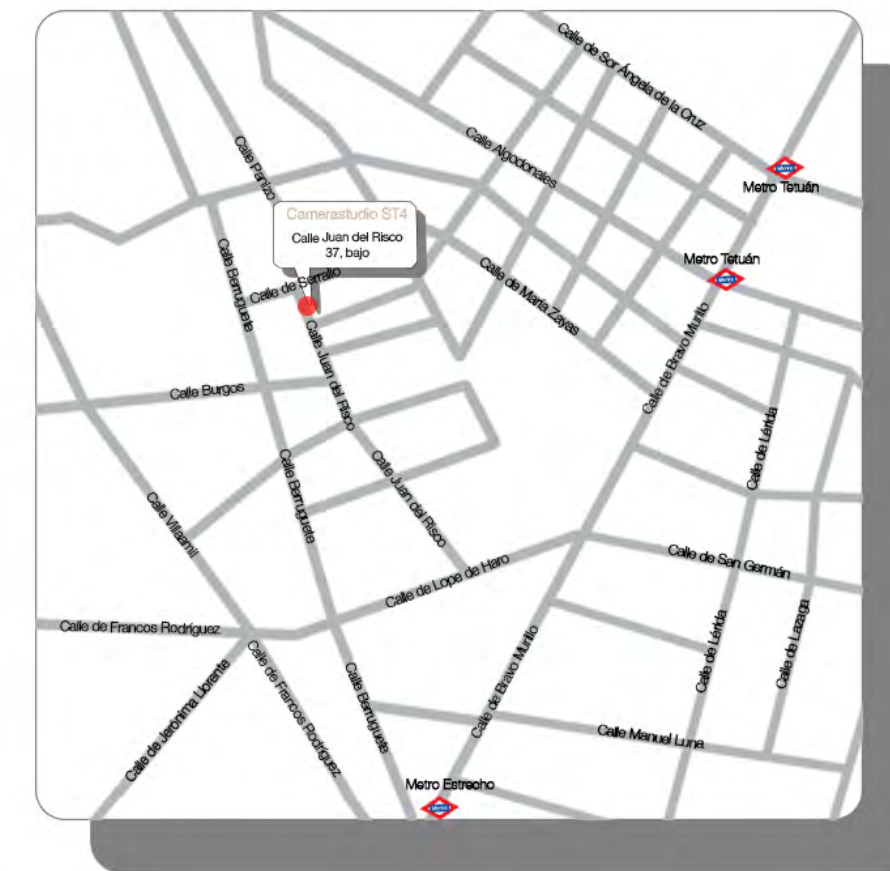

camerastudio

camerarent